

Commune de Auxerre

Réseau de chauffage urbain

Semainier
Boulevard de Verdun Travaux de sondage sur trottoir

du 27/07/17 au 07/08/17


Echelle : 1/200

Fichier DAO : RCU AUXERRE EXE.dwg

INEO RESEAUX EST
76 avenue Raymond Polignac
BP 37851 - 21078 DILON CEDEX
TEL : 03 80 73 73 60 - FAX : 03 80 73 74 79



Ind.	Date	Modifications	Dessiné par	Validé par
A	15/06 2017	Première diffusion	B.AMBROSIONI	T.JARRIGE

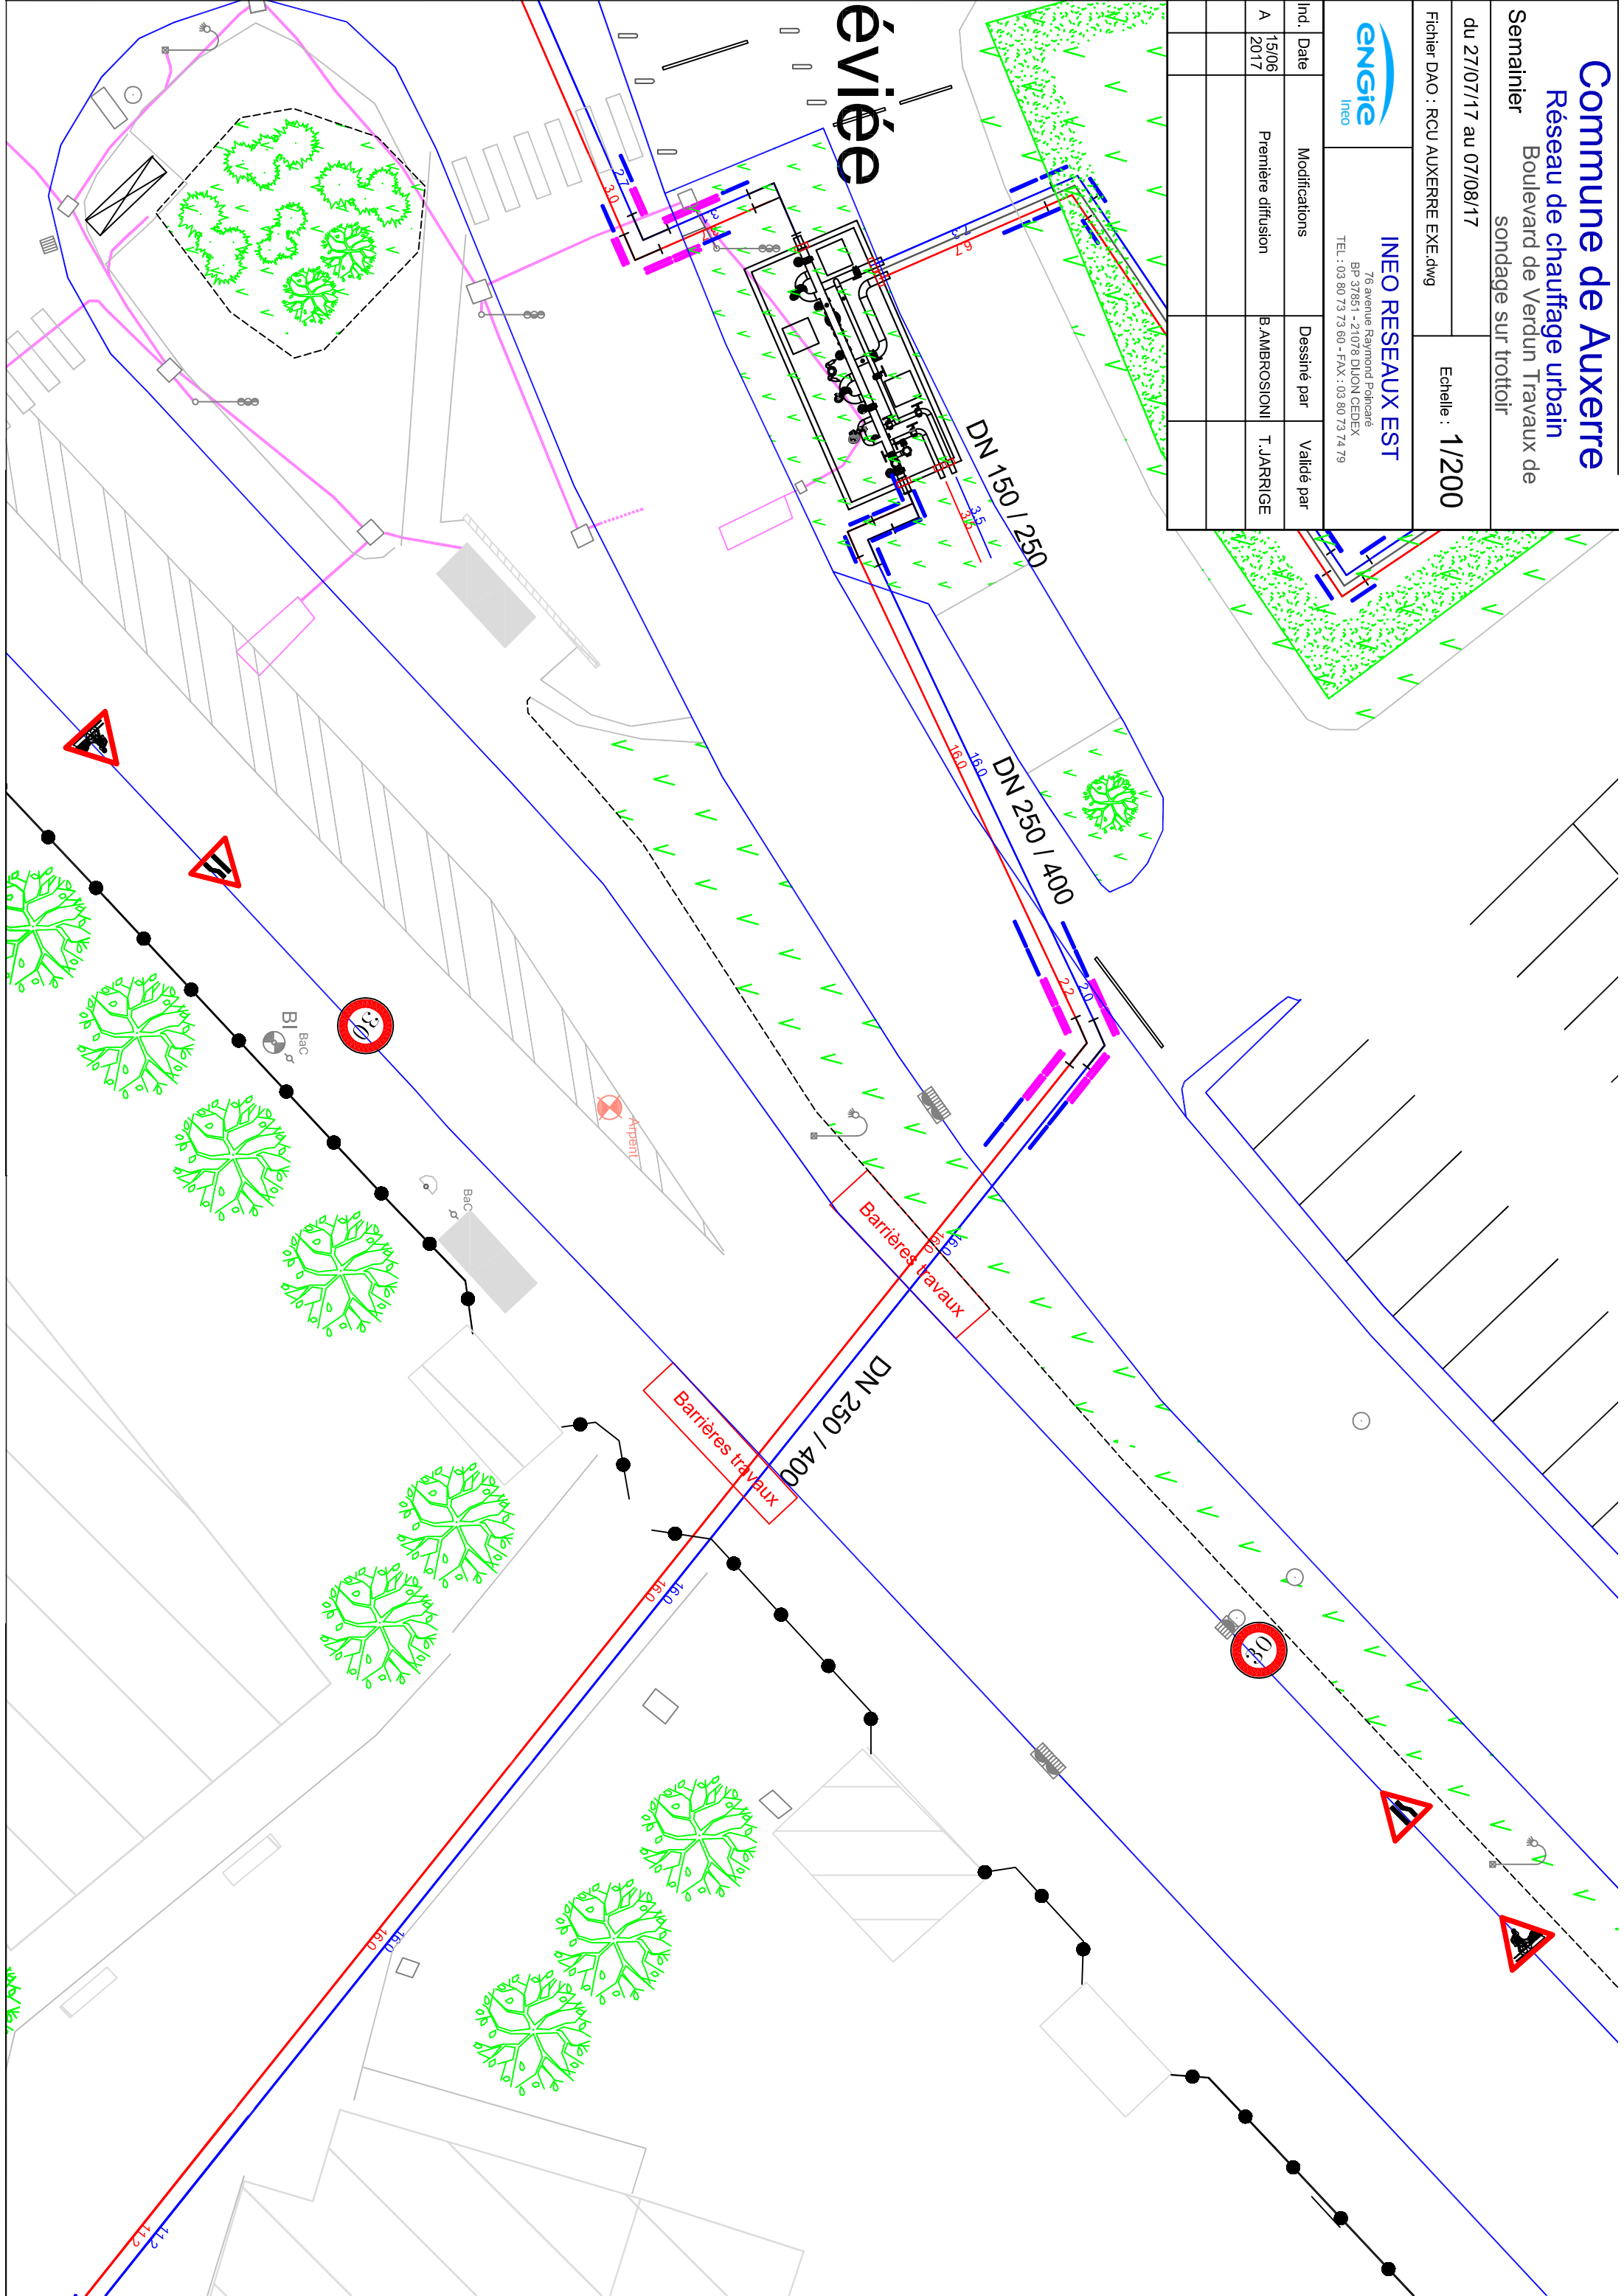

éviée